






REALISIERUNGSWETTBEWERB
ANLAGE 6.02

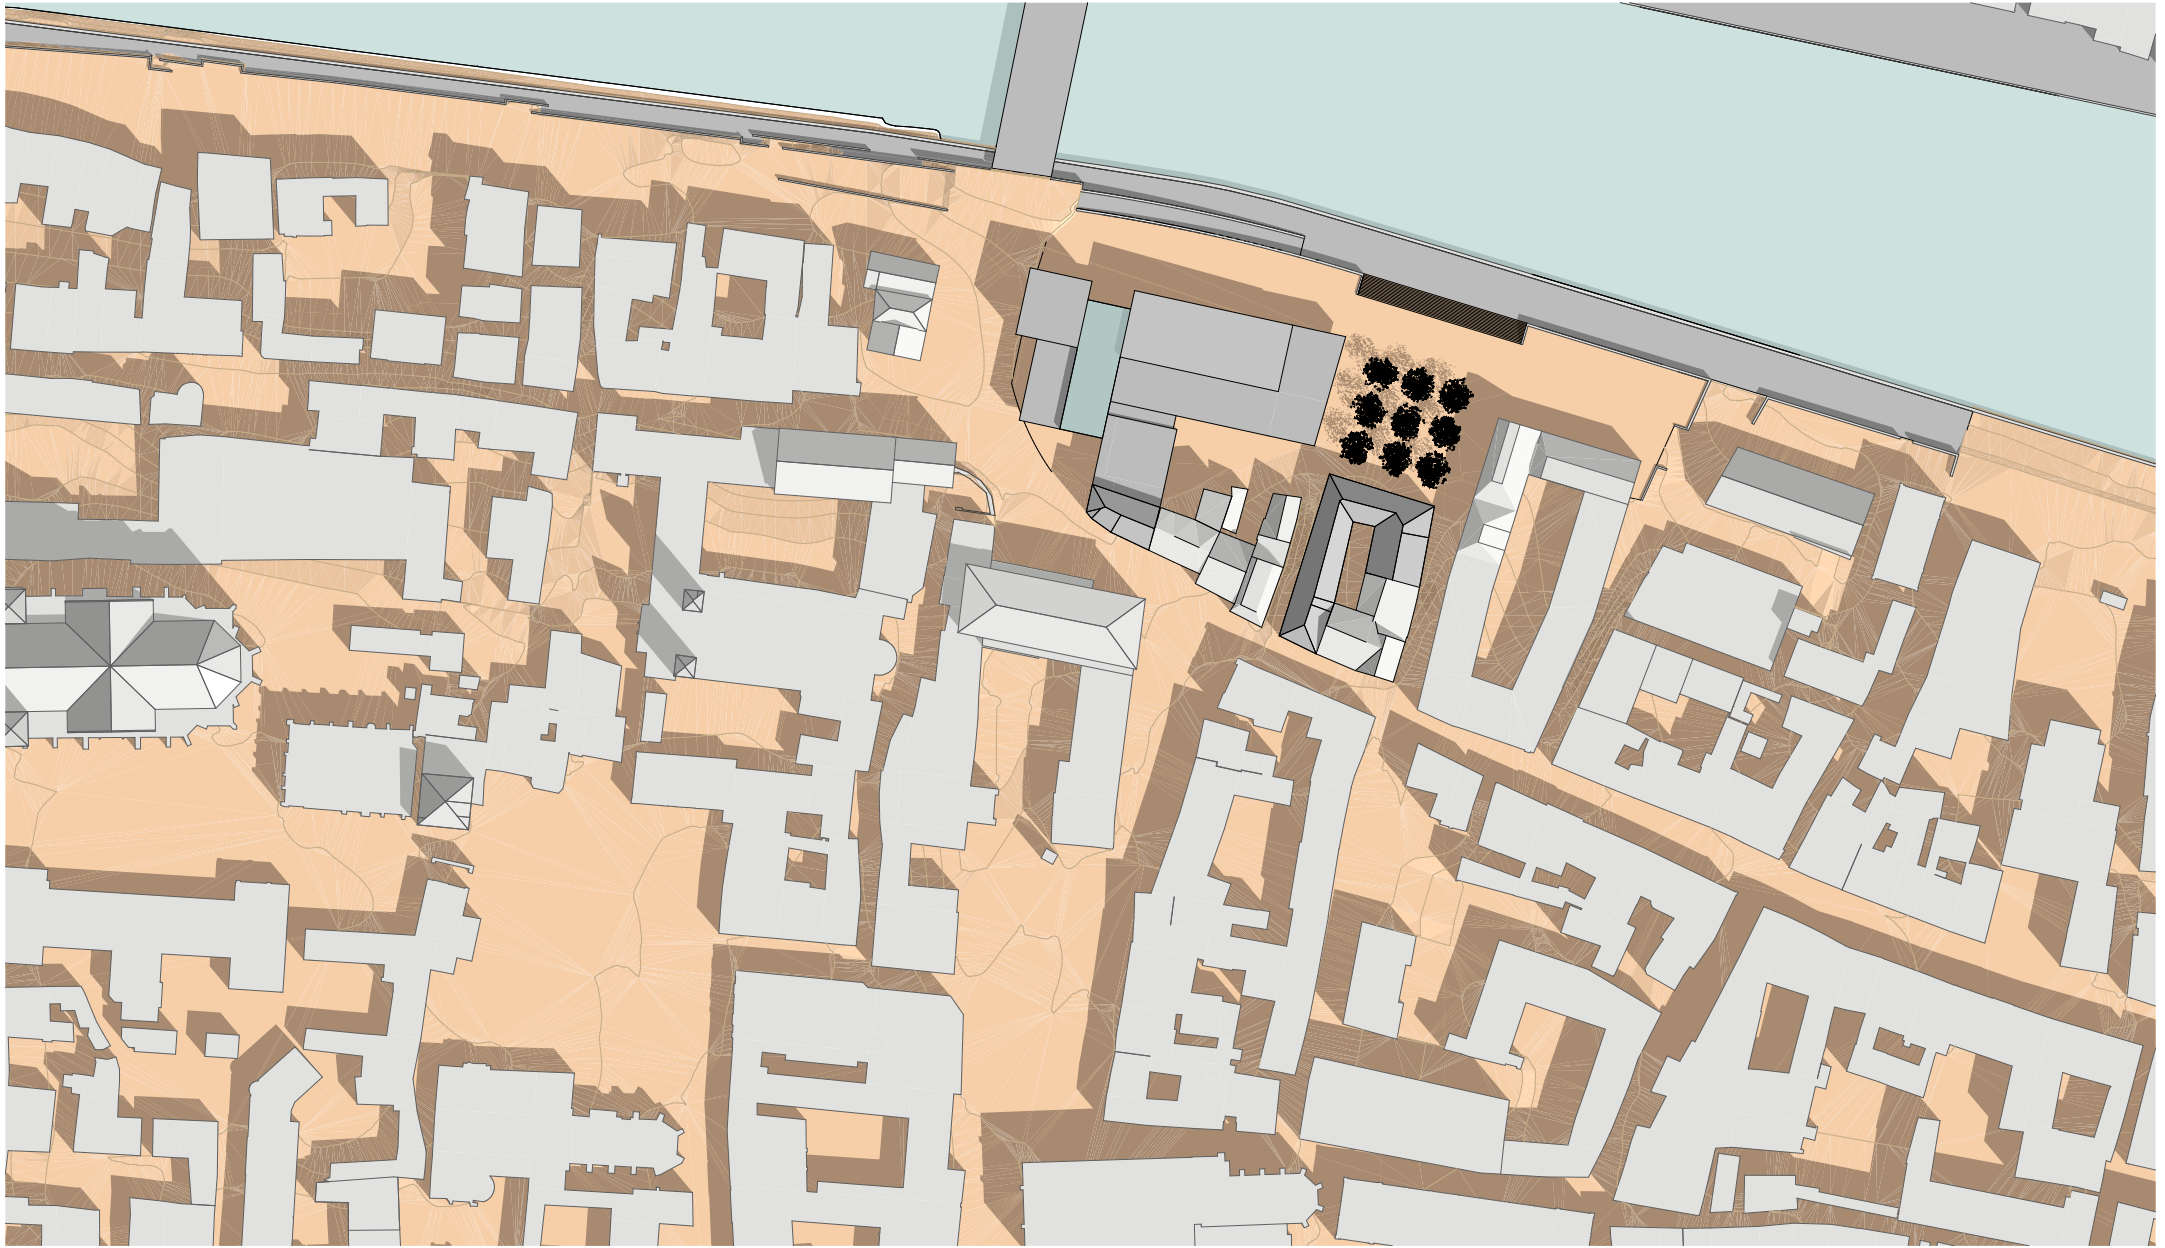

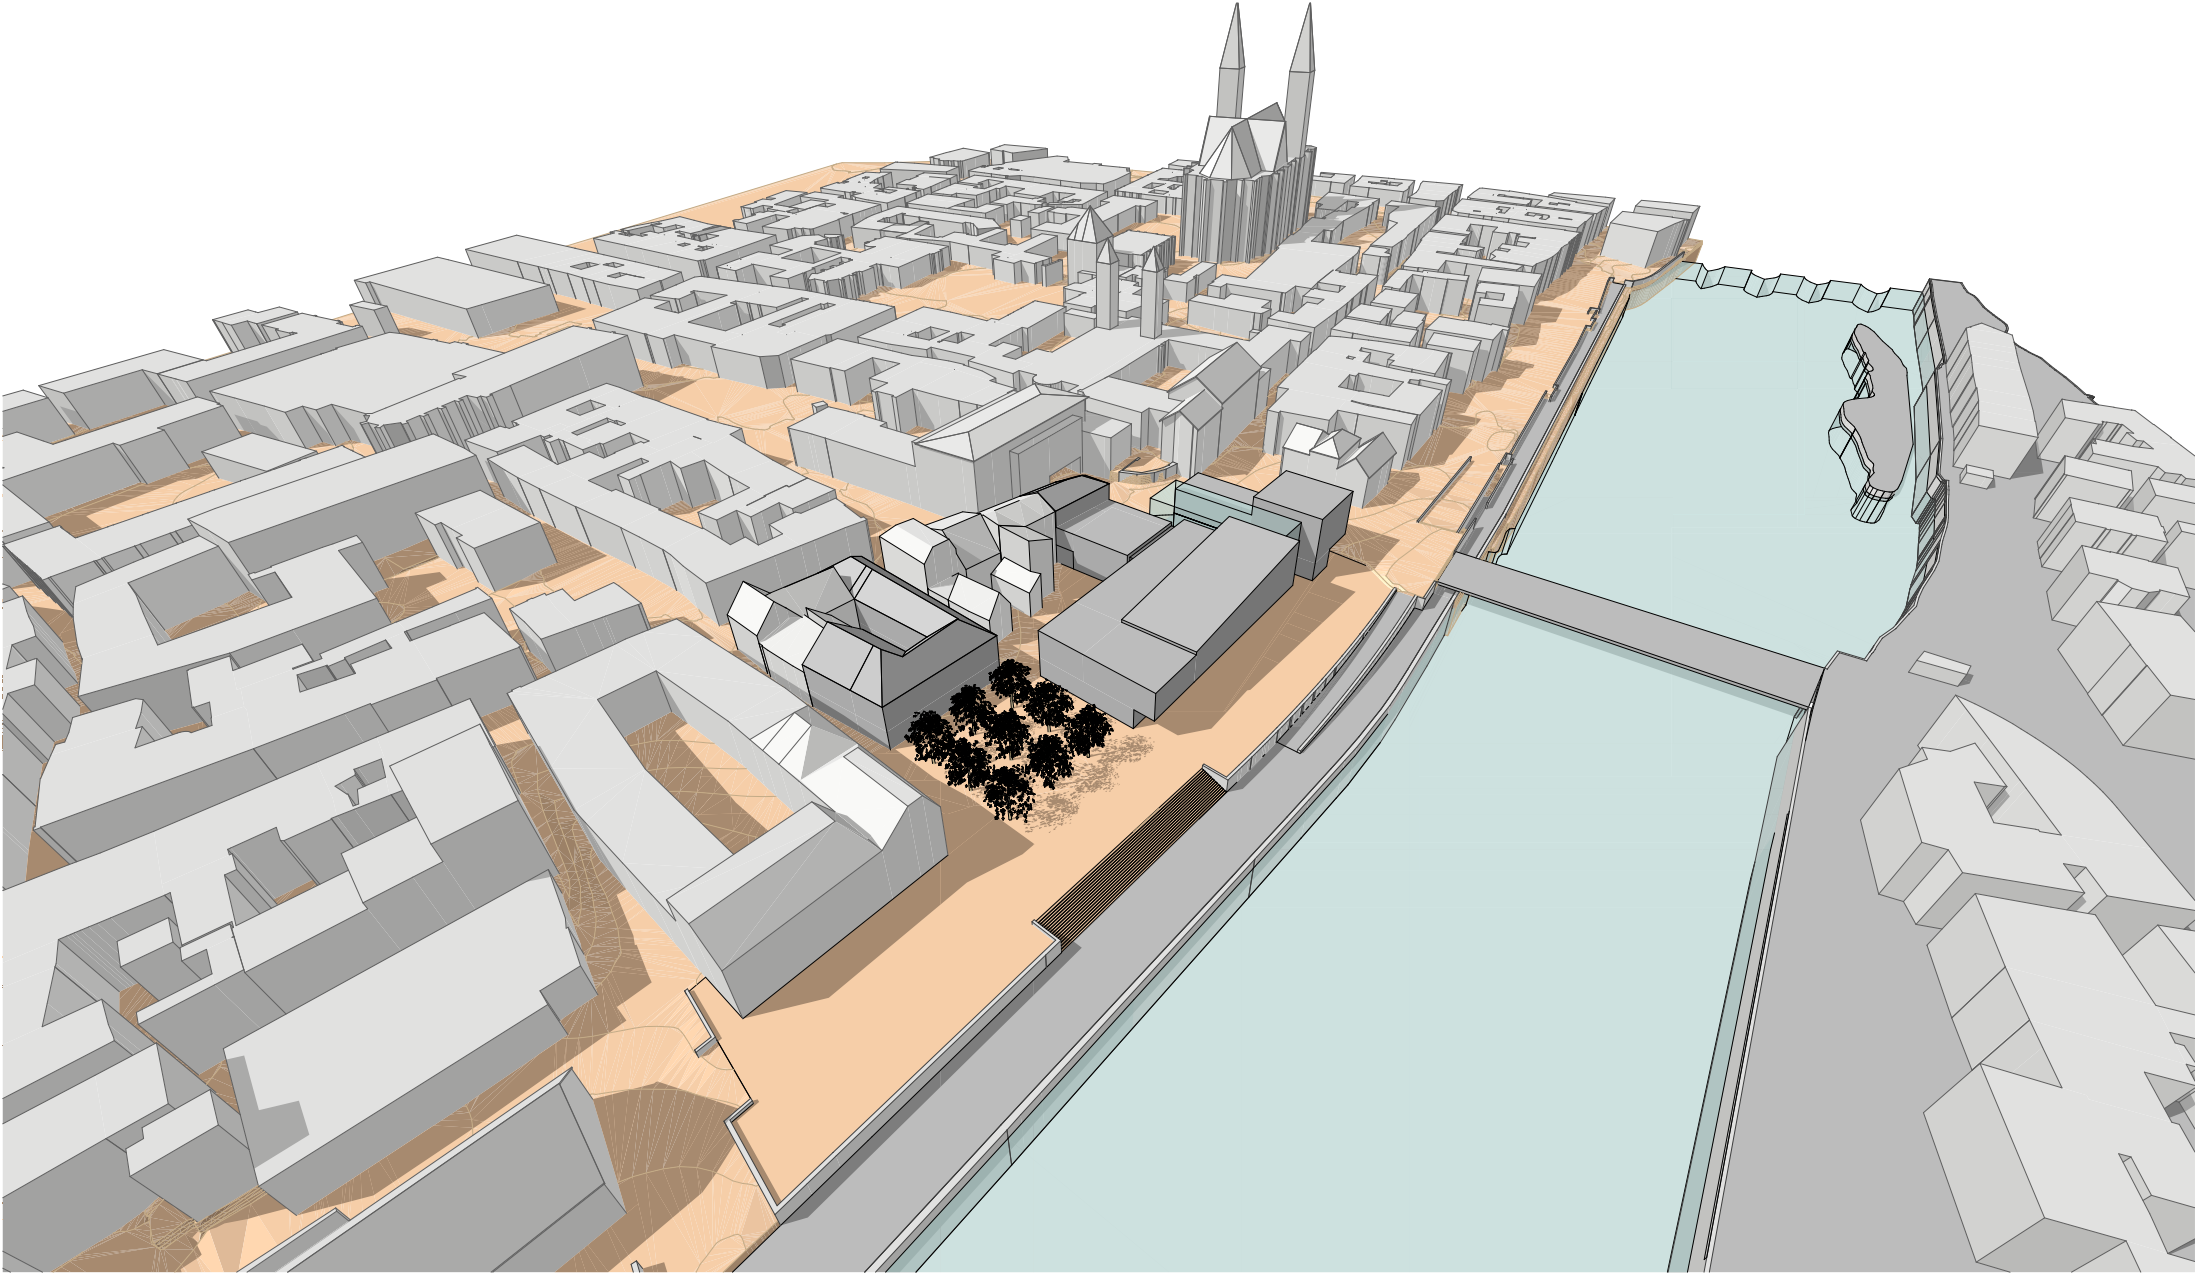

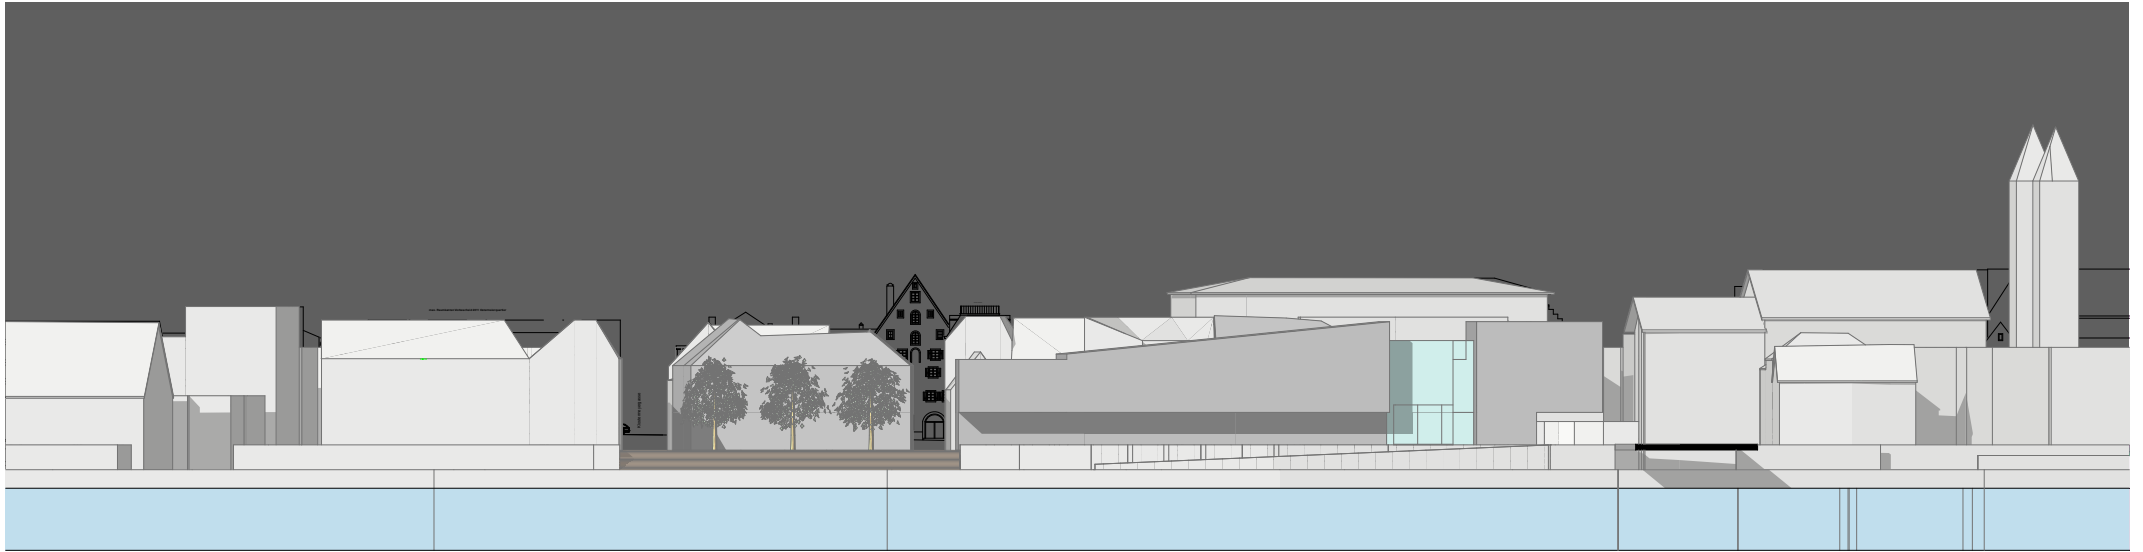


Klosterhofweg 1

Klosterhofweg 12

Klosterhofweg 17

Klosterhofweg 18

Klosterhofweg 18

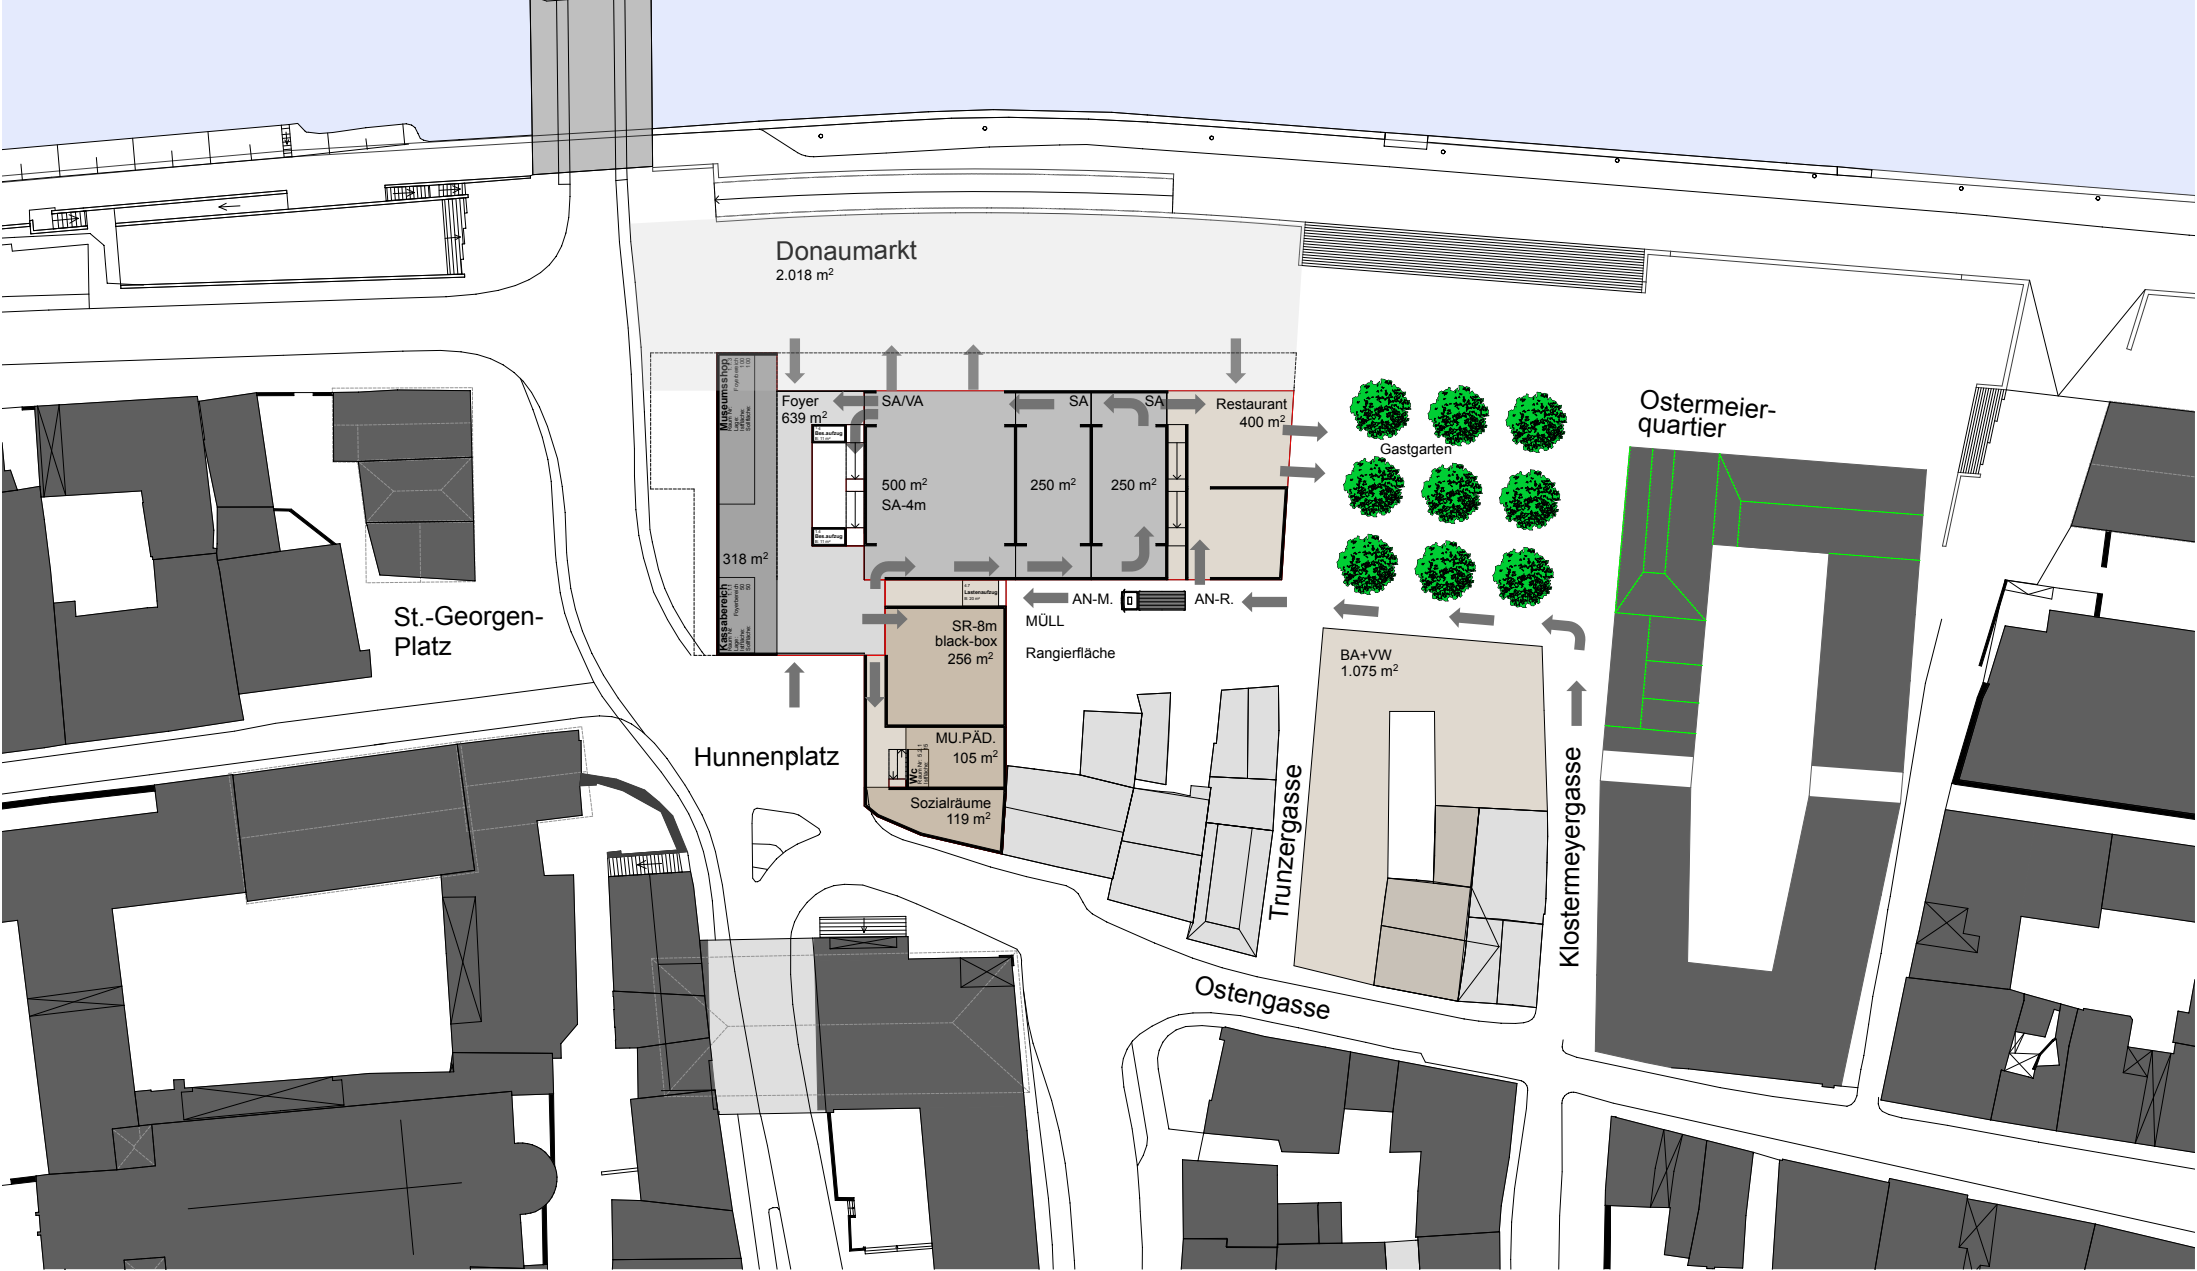

Donaumarkt
2.018 m²

Foyer
639 m²

SAVA

SA

SA

Restaurant
400 m²

500 m²
SA-4m

250 m²

250 m²

Gastgarten

St.-Georgen-
Platz

Hunnenplatz

SR-8m
black-box
256 m²

MÜLL

Rangierfläche

MU.PÄD.
105 m²

Sozialräume
119 m²

AN-M

AN-R


BA+VW
1.075 m²

Trunzergasse

Ostermeier-
quartier

Ostengasse

Klostermeyergasse

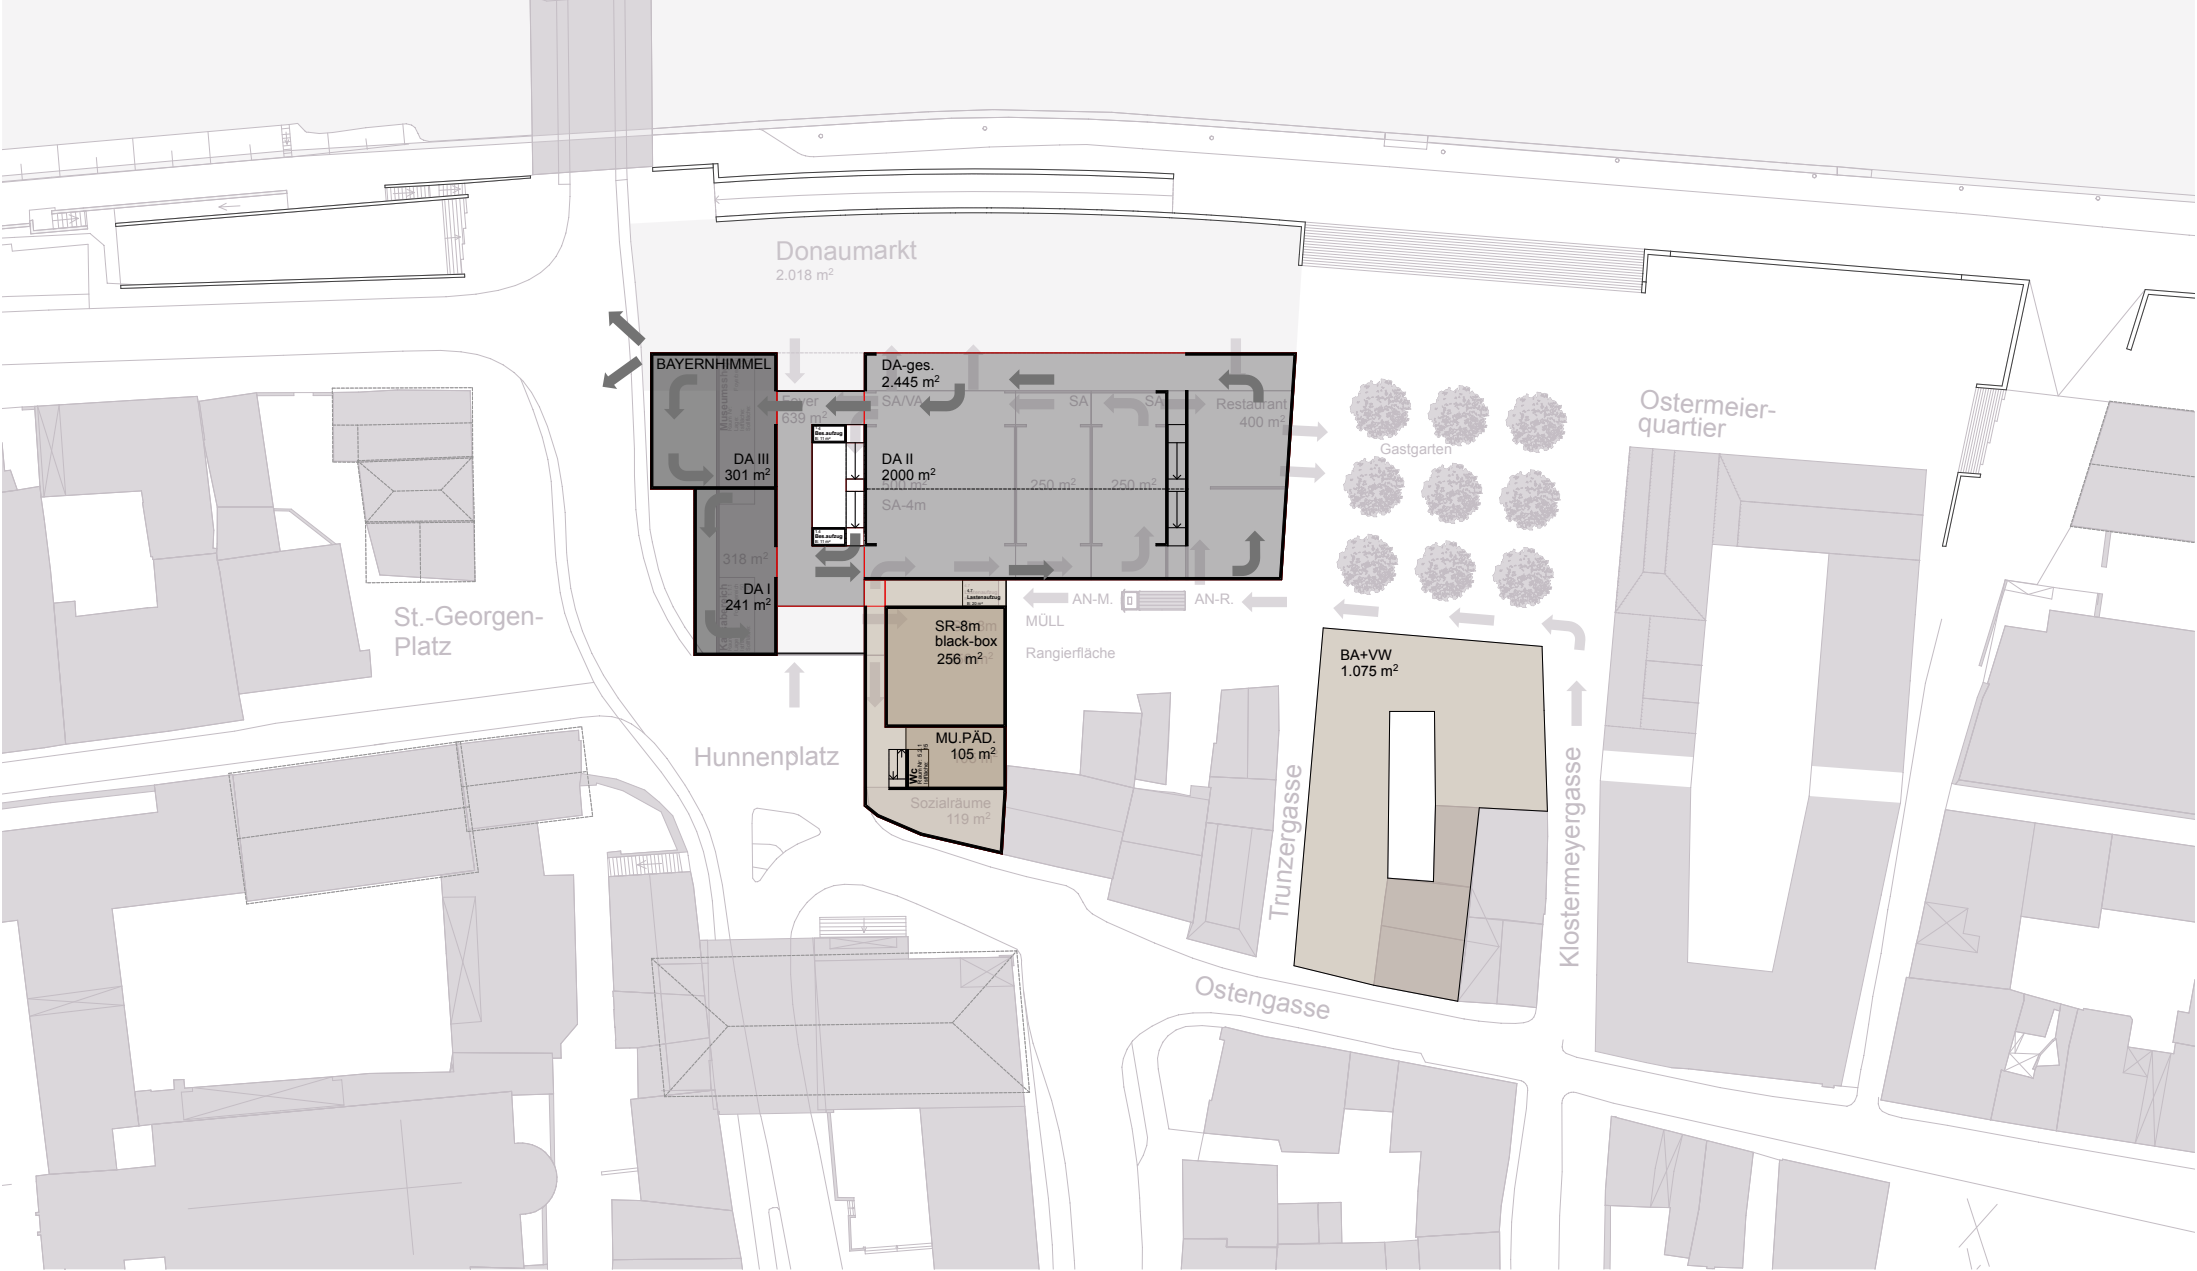

Donaumarkt
2.018 m²

BAYERNHIMMEL

DA-ges.
2.445 m²

DA III
301 m²

DA II
2.000 m²

DA I
241 m²

Restaurant
400 m²

Gastgarten

Ostermeier-
quartier

St.-Georgen-
Platz

Hunnenplatz

SR-8m
black-box
256 m²

MU.PÄD.
105 m²

Sozialräume
119 m²

Trunzergasse


Ostengasse


Klostermeyergasse

MÜLL

Rangierfläche

BA+VW
1.075 m²

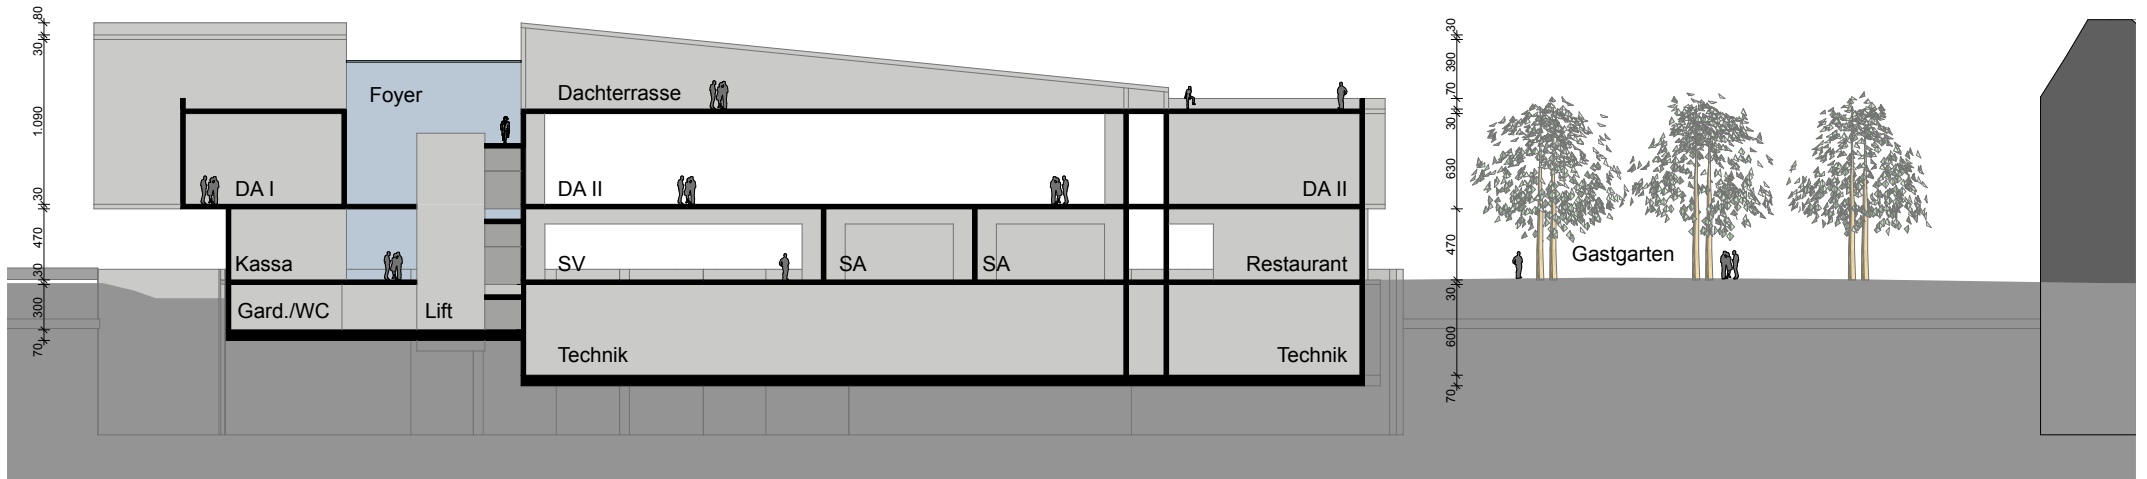

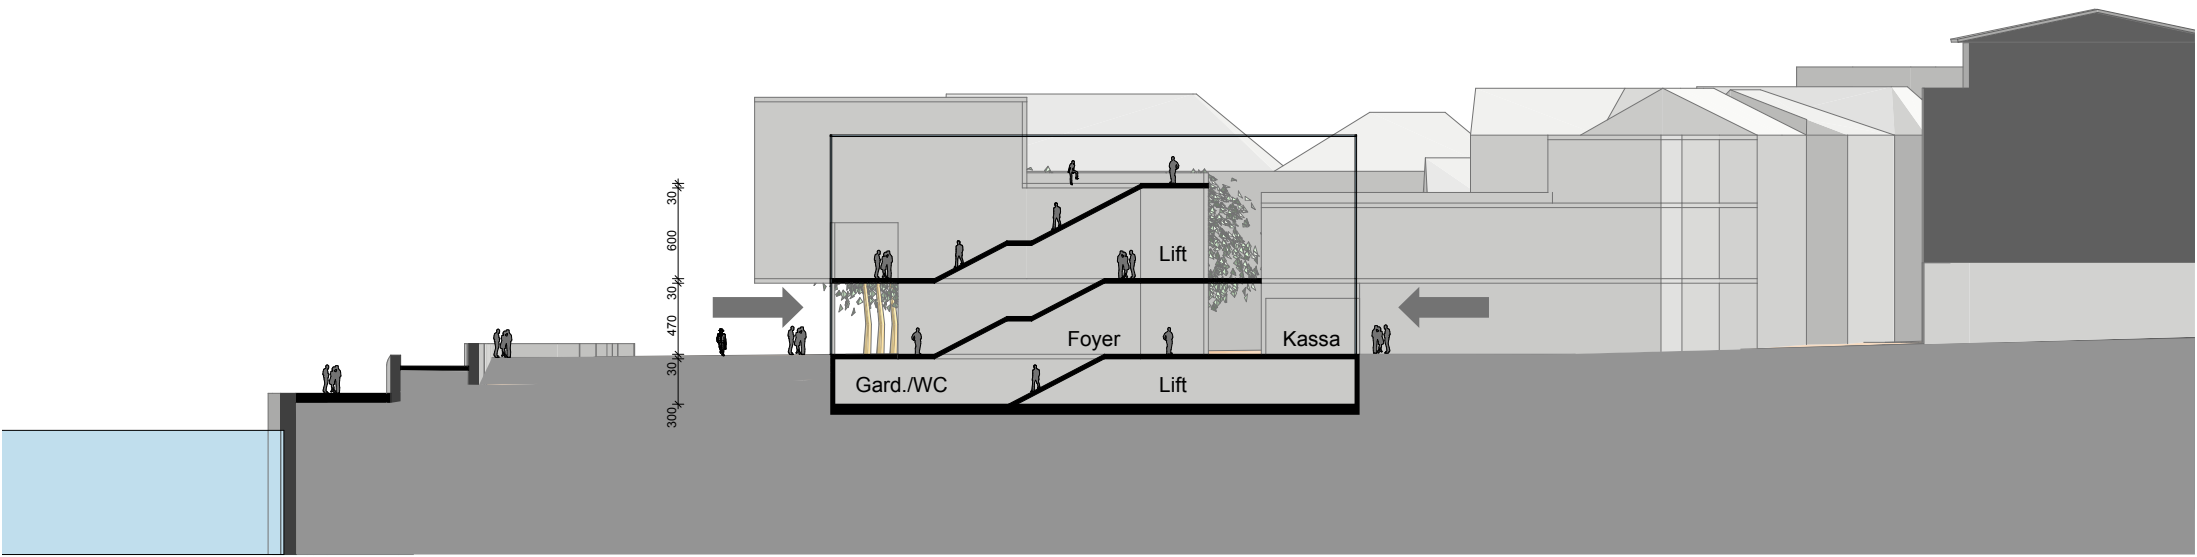

300
30
470
30
600
30

Gard./WC

Foyer

Kassa

Lift

Lift

